


PLANO PROPUESTA ENMIENDA N°2 PRC, AJUSTE DE TRAZADOS

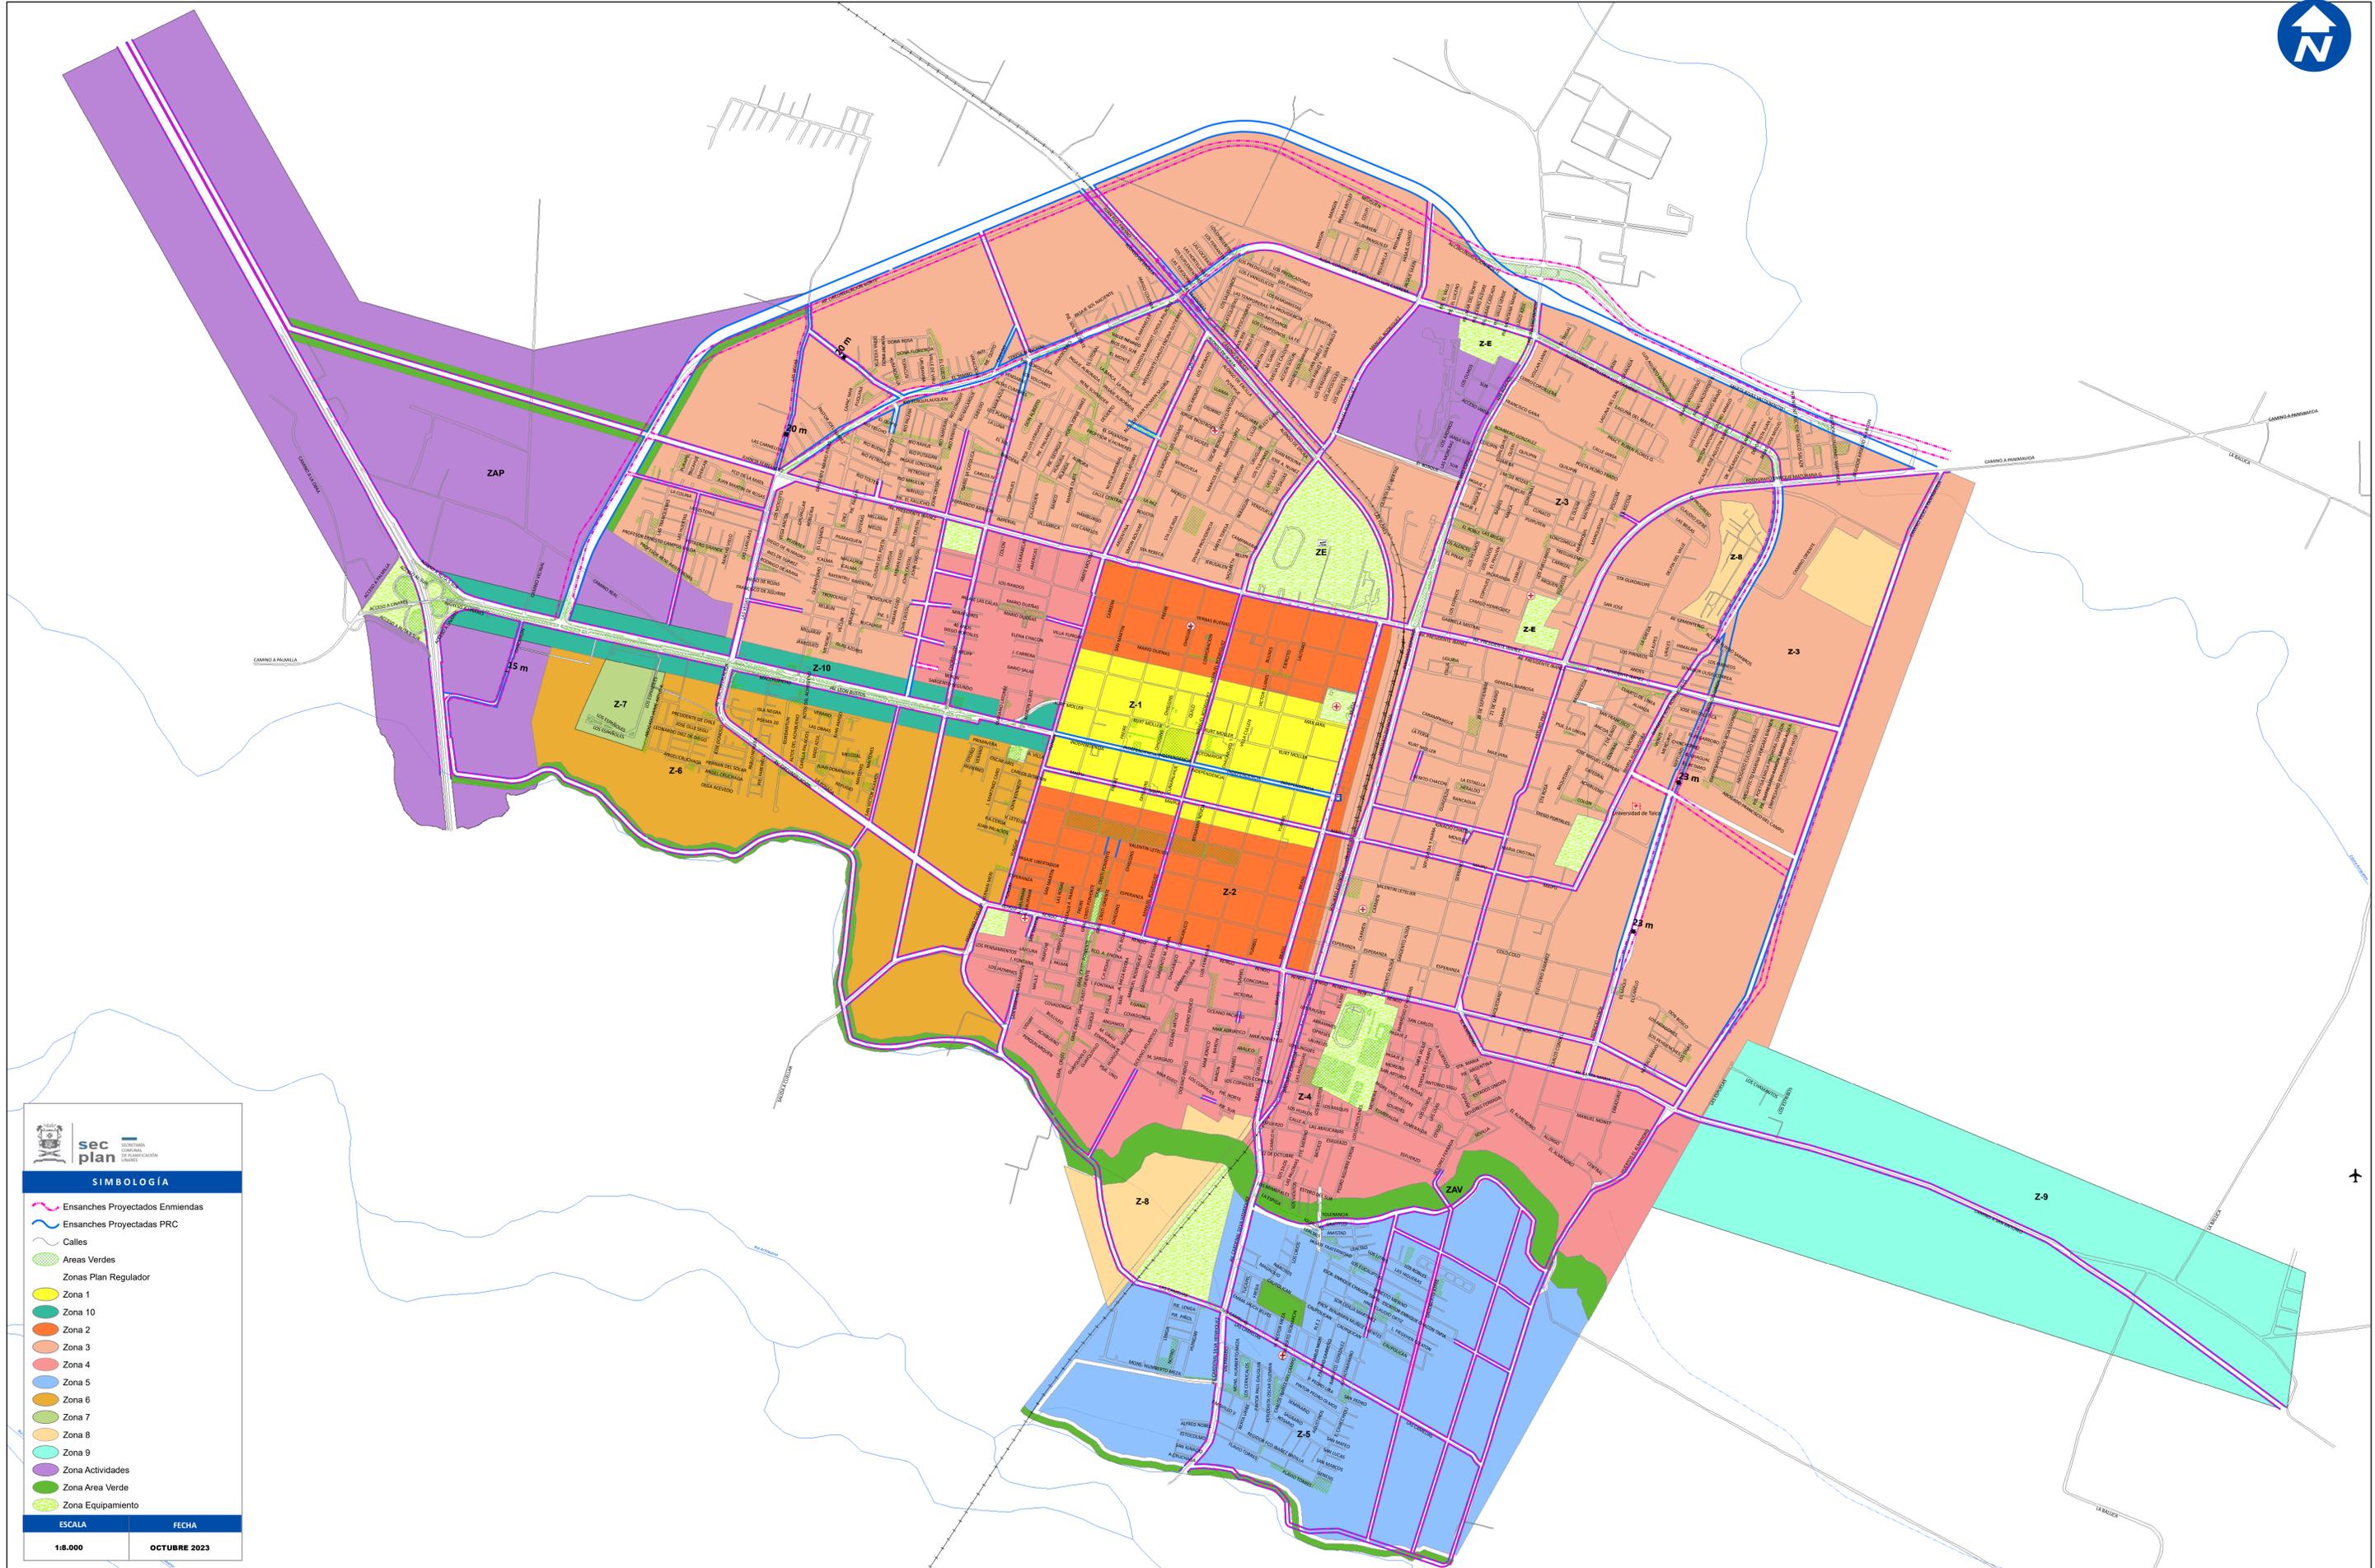

sec plan
SECRETARÍA DE PLANEACIÓN URBANA

SIMBOLOGÍA

- ~ Ensanches Propietarios Enmiendas
- ~ Ensanches Propietarios PRC
- ~ Calles
- Areas Verdes
- Zonas Plan Regulador
- Zona 1
- Zona 10
- Zona 2
- Zona 3
- Zona 4
- Zona 5
- Zona 6
- Zona 7
- Zona 8
- Zona 9
- Zona Actividades
- Zona Area Verde
- Zona Equipamiento

ESCALA	FECHA
1:8.000	OCTUBRE 2023