


PLANO RAMADAS SAN ANTONIO 2017

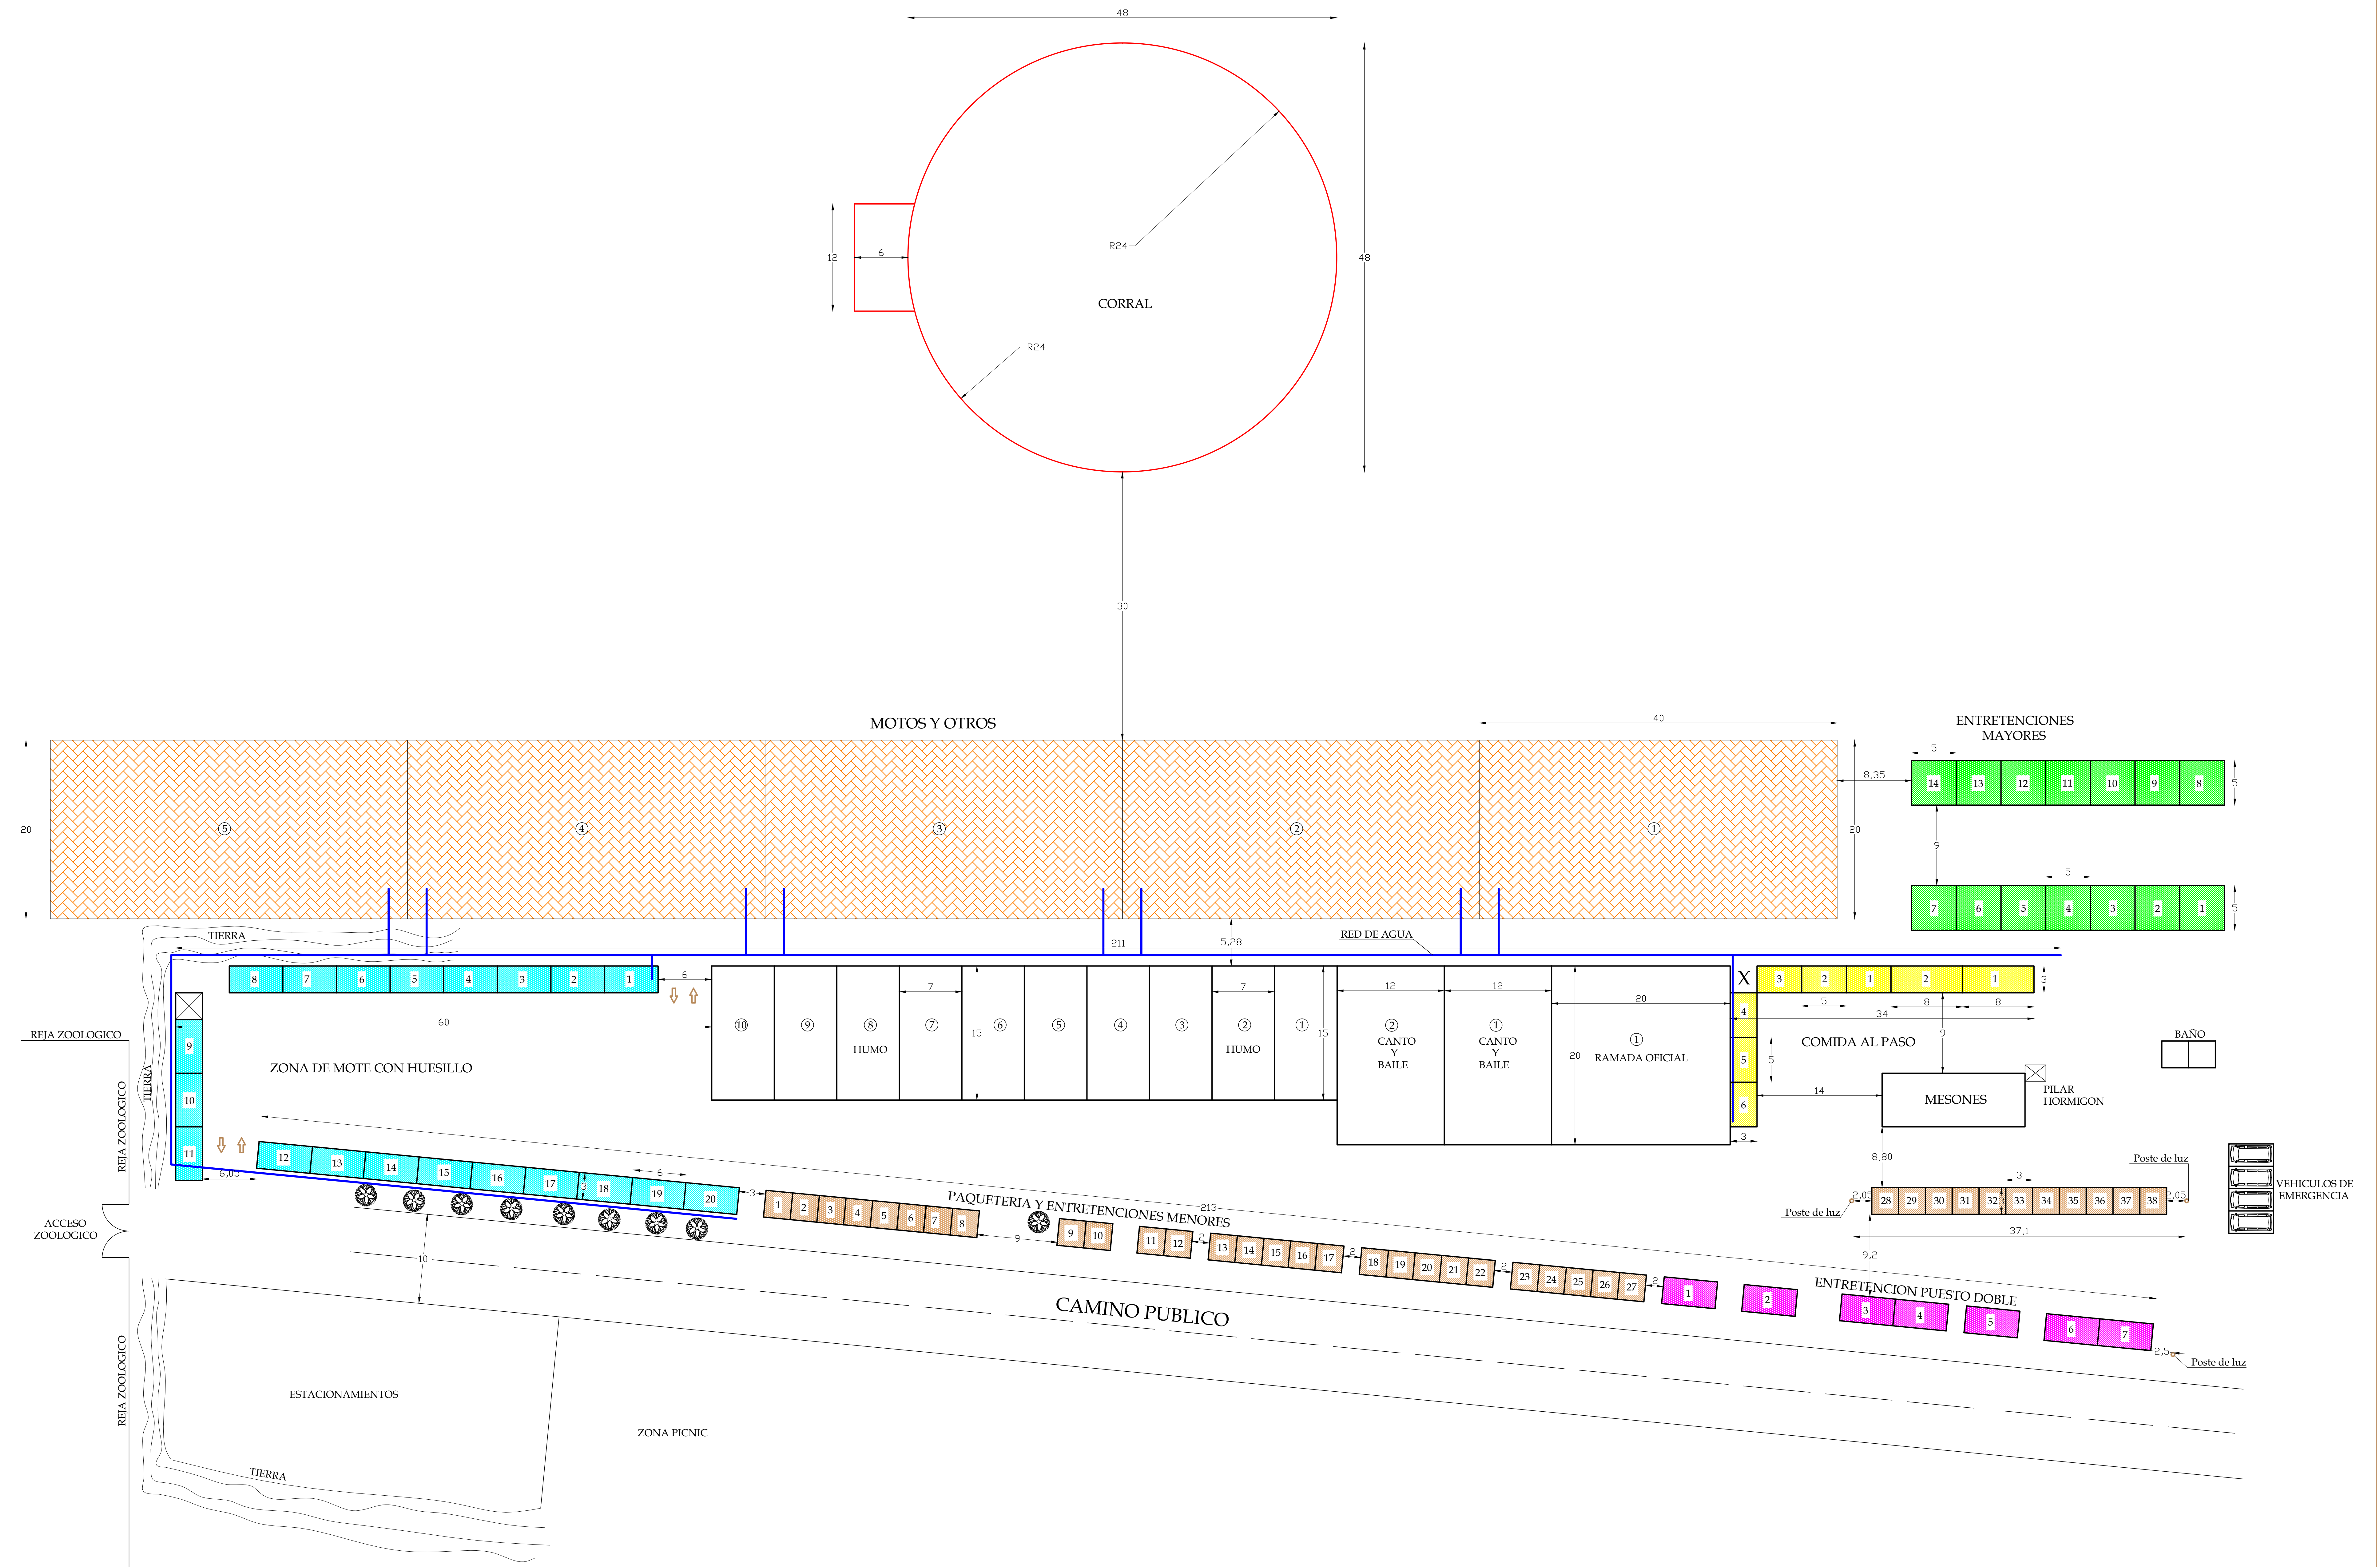

RAMADAS

| | | |
|----|---------------------------------|--|
| 1 | RAMADA OFICIAL | (20,00 x 20,00 = 400 m ²) |
| 2 | RAMADAS DE CANTO Y BAILE | (12,00 x 20,00 = 240 m ²) |
| 10 | RAMADAS DE HUMO | (7,00 x 15,00 = 105 m ²) |
| 20 | MOTOS CON HUESILLOS | (3,00 x 6,00 = 18 m ²) |
| 6 | COMIDA AL PASO | (3,00 x 5,00 = 15 m ²) |
| 2 | COMIDA AL PASO | (3,00 x 8,00 = 24 m ²) |
| 38 | PAQUETERIA Y ENTRETENCION MENOR | (3,00 x 3,00 = 9 m ²) |
| 7 | ENTRETENCION PUESTO DOBLE | (3,00 x 6,00 = 18 m ²) |
| 14 | ENTRETENCION MAYOR | (5,00 x 5,00 = 25 m ²) |
| 5 | MOTOS Y OTROS | (40,00 x 20,00 = 800 m ²) |

SIMBOLOGIA

| | |
|---|-------------------------------------|
| | ZONA DE MOTE CON HUESILLO |
| | COMIDA AL PASO |
| | PAQUETERIA Y ENTRETENCIONES MENORES |
| | ENTRETENCIONES PUESTOS DOBLE |
| | ENTRETENCION MAYOR |
| | MOTOS Y OTROS |

| | |
|---|------------------------------------|
| ILUSTRE MUNICIPALIDAD DE LINARES | |
| PROYECTO : | UBICACION RAMADAS 18 DE SEPTIEMBRE |
| UBICACION : | SAN ANTONIO S/N |
| COMUNA : | LINARES |
| PROVINCIA : | LINARES |
| ESCALAS 1 : | REGION DEL MAULE |
| DEPARTAMENTO : | DIRECCION DE OBRAS MUNICIPALES |
| FECHA : | JULIO DEL 2017 |
| LAMINA 1 DE 1 | |